


**LEGENDA**

- Alberi e arbusti isolati esistenti
- Alberi di piccole dimensioni trapiantabili
- Siepi esistenti
- ▨ Pavimentazione in masselli di calcestruzzo
- ▨ Pavimentazione in cls
- Pozzetti, botole, caditoie ed altri manufatti a terra relativi ad utenze
- ⊕ Pali illuminazione pubblica
- ⊕ Faretto illuminazione a terra
- ⊕ Segnaletica stradale e regolamento parco
- ⊕ Cestini rifiuti
- ▭ Panchine
- Rete di distribuzione acqua
- Rete fognaria
- Rete di distribuzione gas
- Linea elettrica (potest di massima)

**RIELEVIO VEGETAZIONE: TABELLA SPECIE**

CODICE	NOME LATINO	QUANTITA'
<b>ALBERI ESISTENTI</b>		
ACN	Acer negundo	4
AEH	Aesculus hippocastanum	22
CDA	Cedrus atlantica	19
CES	Cercis siliquastrum	17
LGI	Lagerstroemia indica	7
LIL	Ligustrum lucidum	1
PLO	Platanus orientalis	5
PRV	Prunus cerasifera 'Pissardi'	2
PRV	Prunus avium	1
TIC	Tilia cordata	1


**PLANIMETRIA DI STATO DI FATTO, scala 1:150**

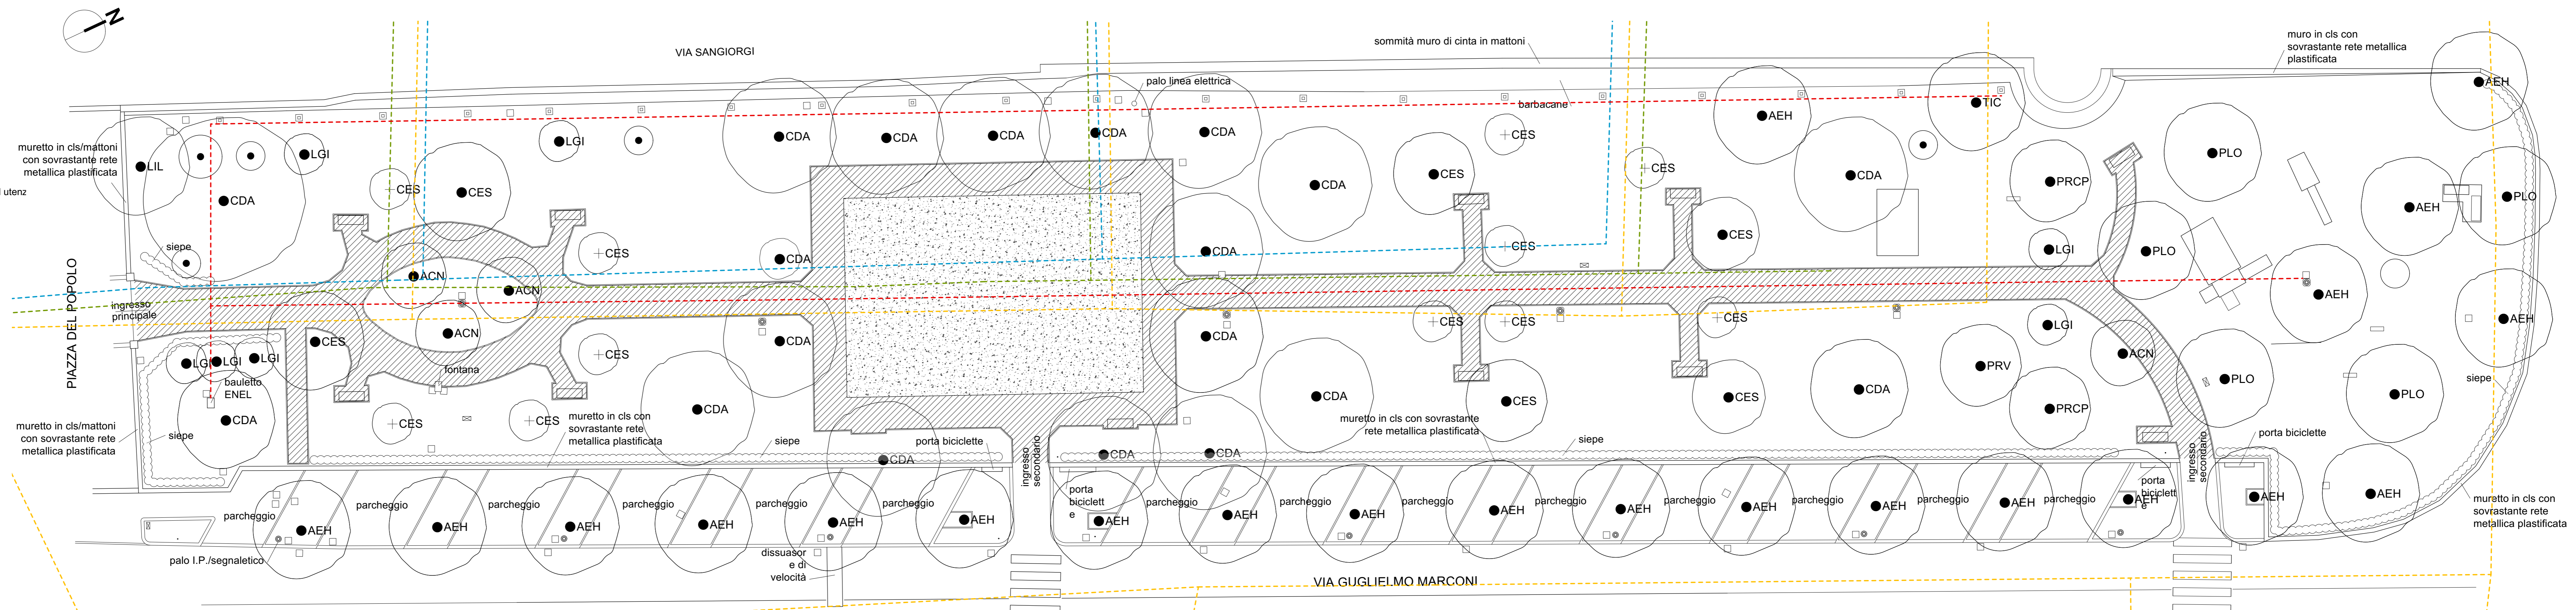

**LEGENDA**


- Alberi esistenti
- Alberi di nuovo impianto
- Alberi trapiantati (Cercis siliquastrum)
- Macchie di arbusti
- Tappeto erboso
- ▨ Pavimentazione in calcestruzzo drenante
- ▨ Inerti in masselli di cls con lettere e numeri in rilievo
- ▨ Pavimentazione antitrauma, colore giallo ocra
- ▨ Pavimentazione antitrauma, colore verde petrolio
- ▨ Inerti sciolti
- ▭ Sedute in cemento
- Cestini portarifiuti in acciaio verniciato
- Fontana in acciaio verniciato
- Giochi in legno di Robinia certificati CAM

**PLANIMETRIA GENERALE DI PROGETTO, scala 1:150**

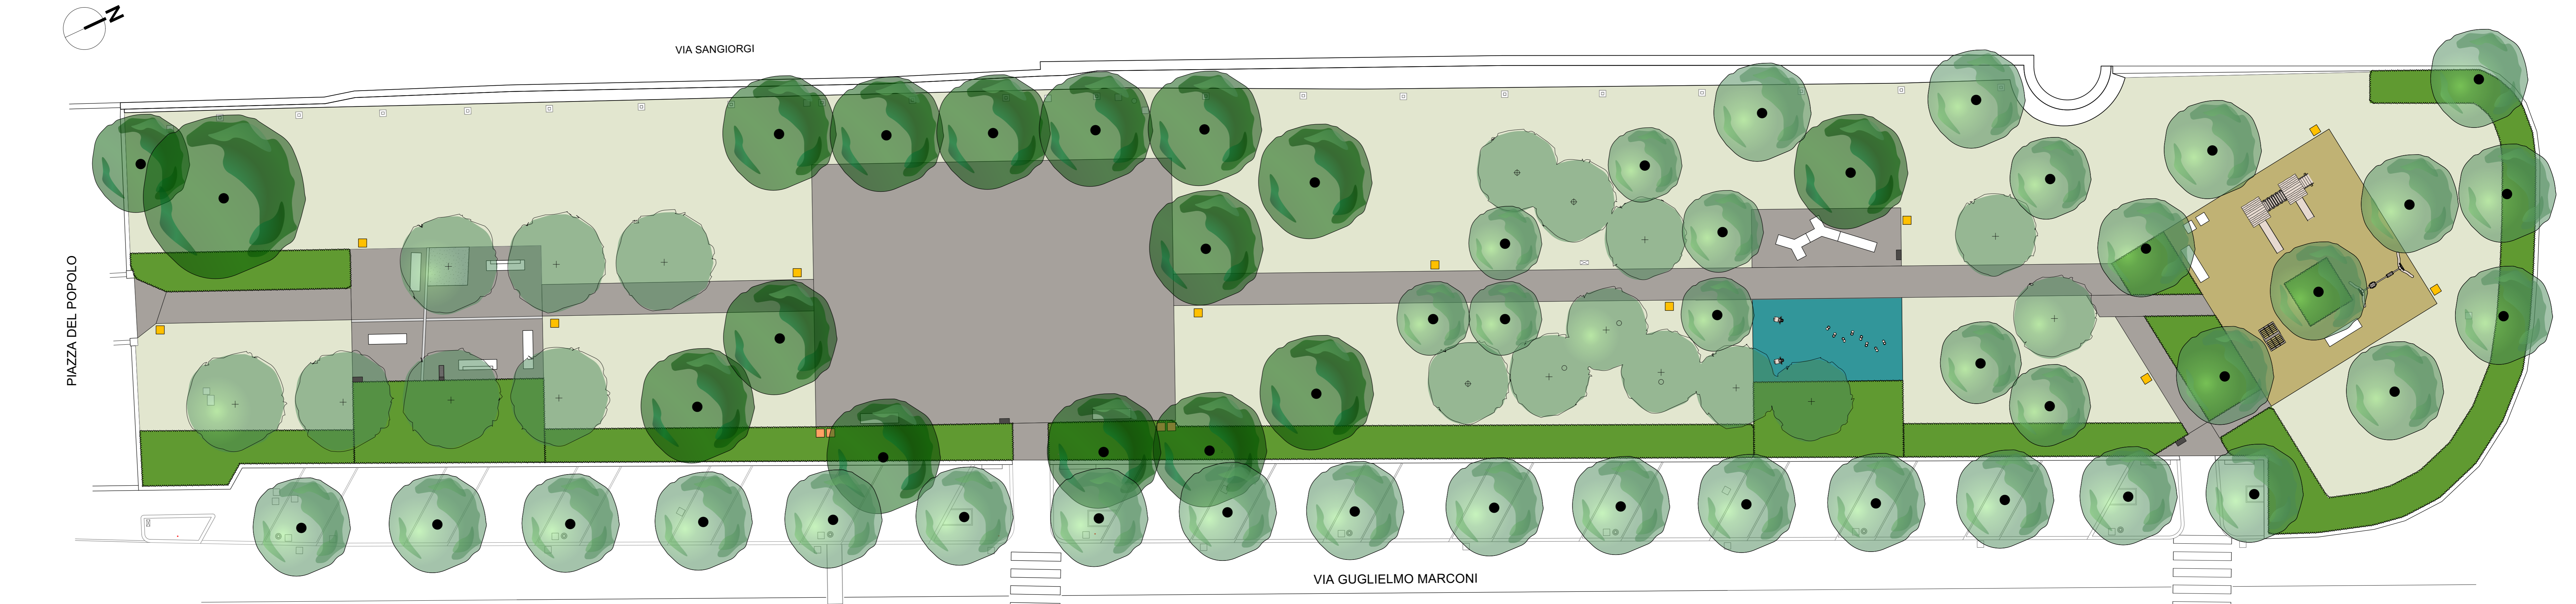


**STRALCIO 1 - Schema planimetrico, scala 1:400**

Pavimentazioni - Arredi e Giochi - Adeguamenti impiantistici

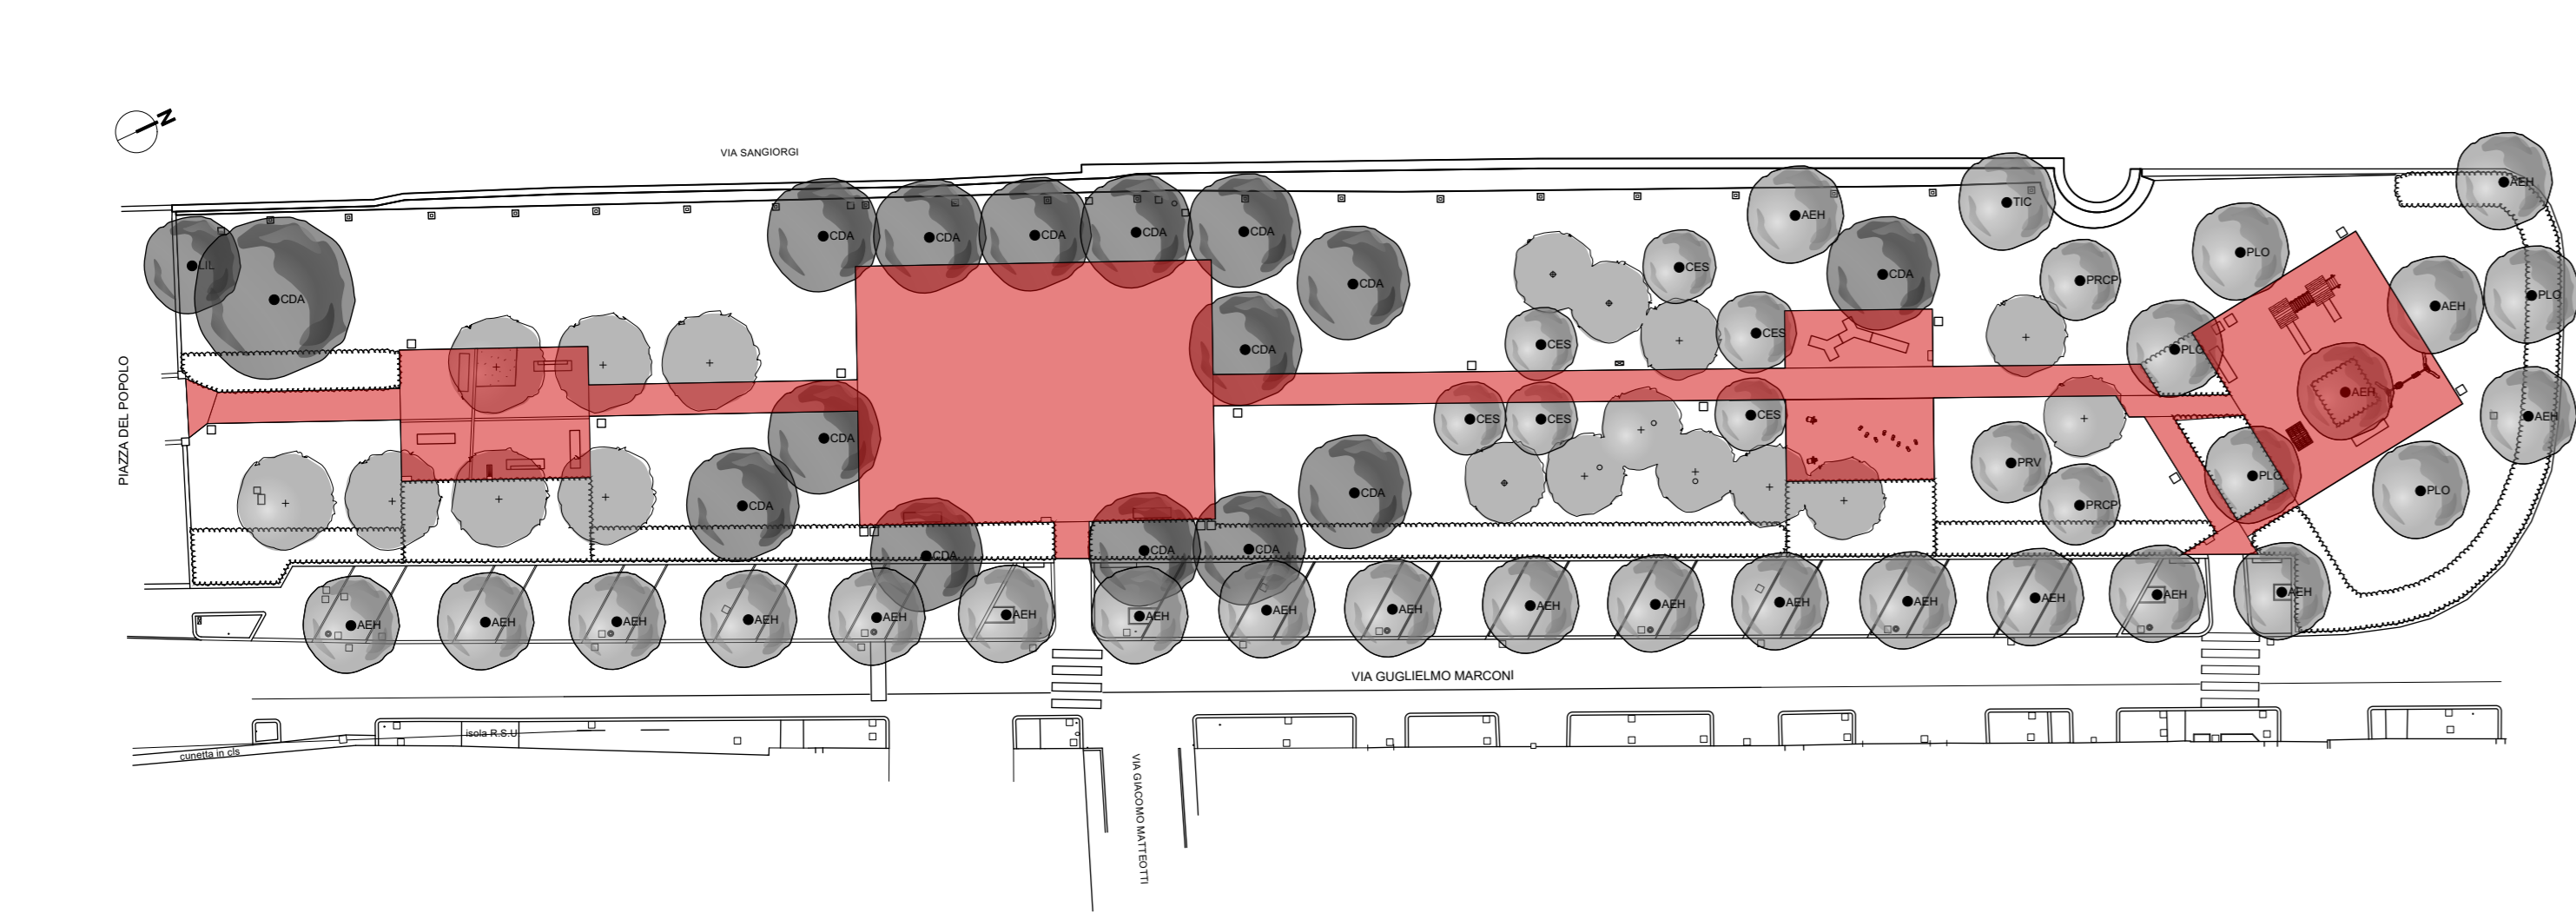

**STRALCIO 2 - Schema planimetrico, scala 1:400**

Abbattimenti - Trapianti - Nuovi impianti vegetali

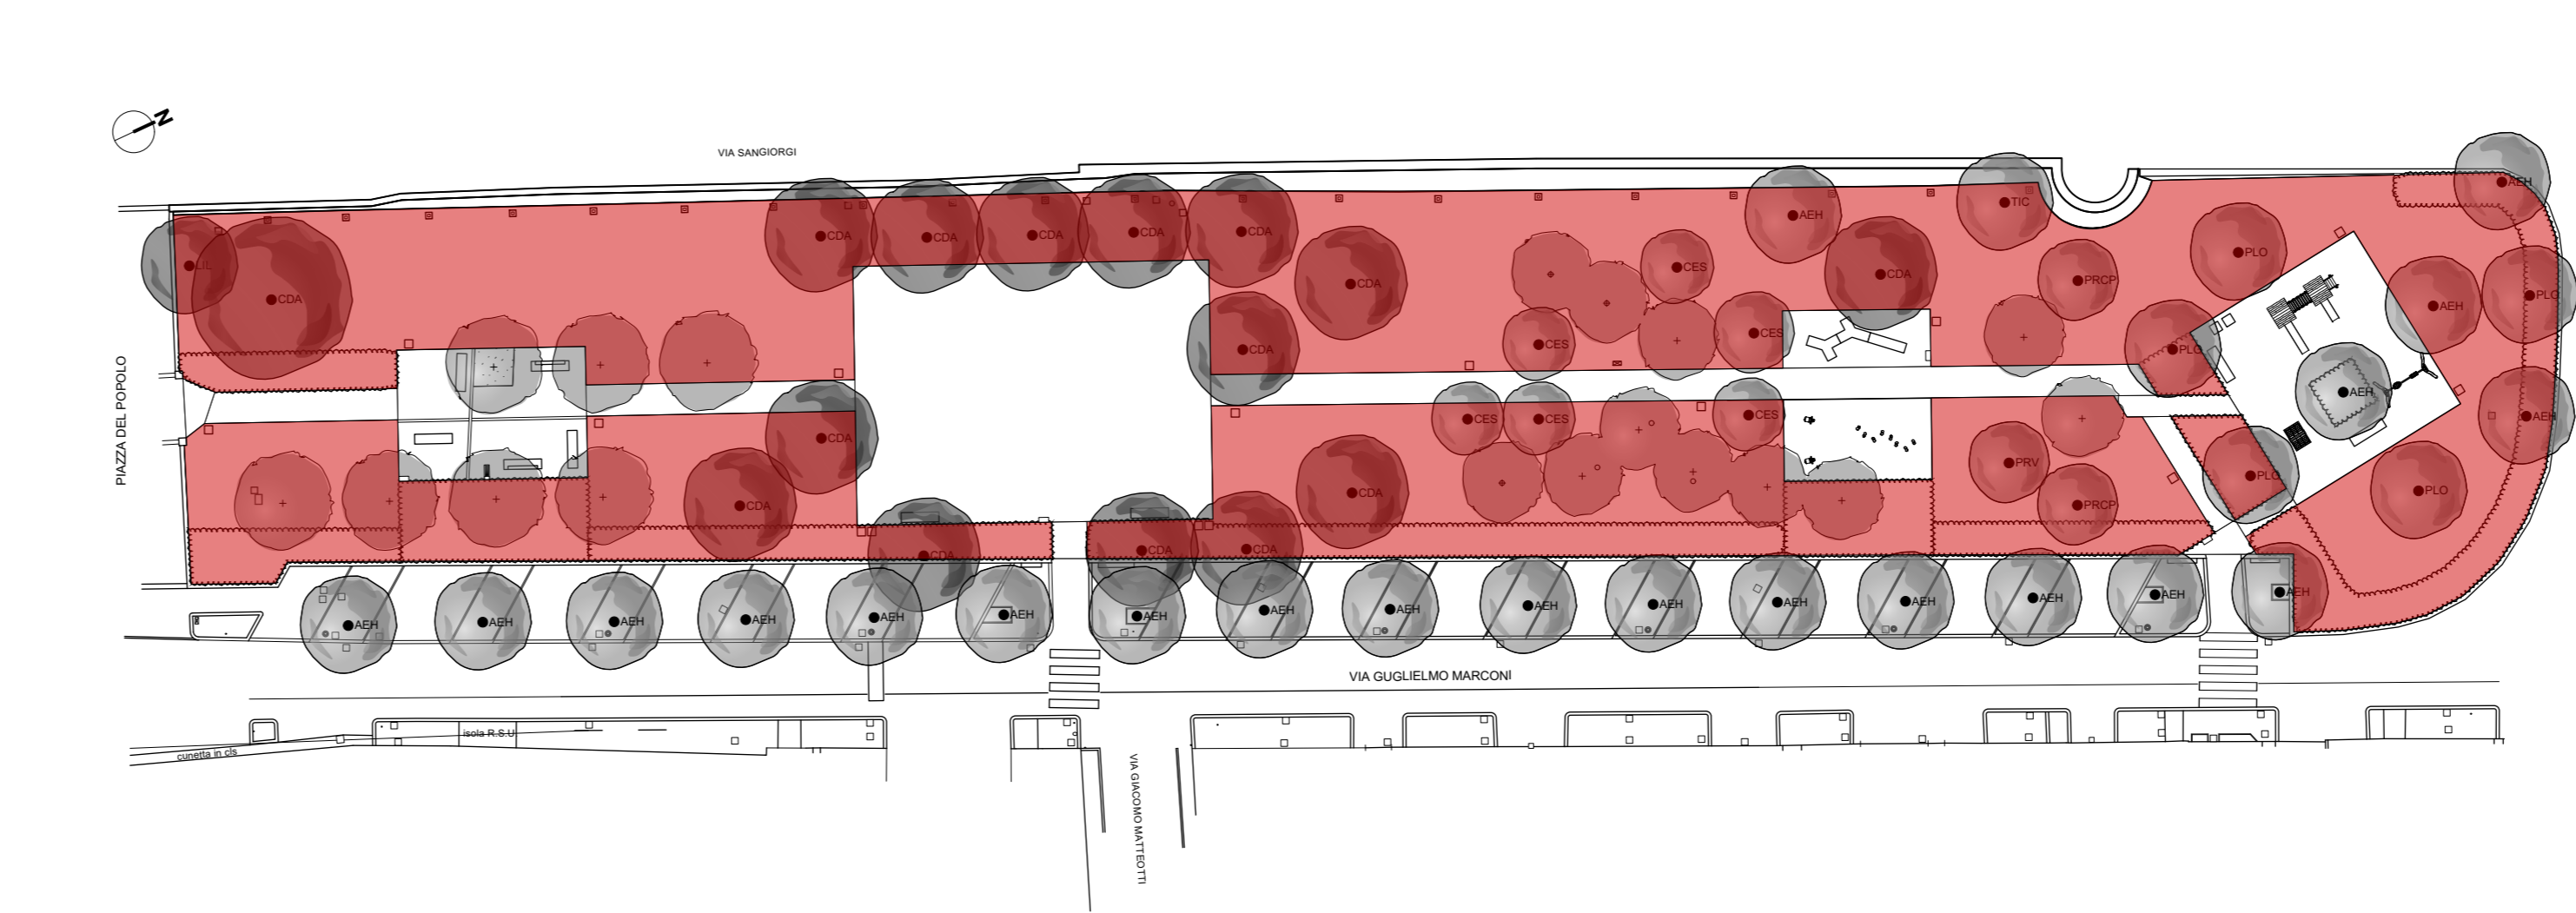

**Comune di Solarolo**

Provincia di Ravenna  
 Piazza Gonzaga, 1 - 48027 - Solarolo (RA)  
 Tel. 0546 618411  
 pec: pec@cert.romagnafaentina.it  
 Codice Fiscale 00218770394

**PROGETTO DI RIQUALIFICAZIONE DEL PARCO PUBBLICO DI VIA GUGLIELMO MARCONI**

**IL PROGETTISTA**  
 Roberto Bacchilega, Paesaggista  
**COLLABORATORI**  
 Giulia Mazzali, Paesaggista

**IL RESPONSABILE UNICO DEL PROCEDIMENTO**  
 Marchini Marco, Geometra  
 Settore Lavori Pubblici Servizio coordinamento  
 Solarolo Faenza Edifici

**PROGETTO DEFINITIVO/ESECUTIVO STRALCIO 1**

**P\_DIS\_01**

PLANIMETRIA GENERALE DI STATO DI FATTO E DI PROGETTO

Scala 1:150

Dicembre 2022